


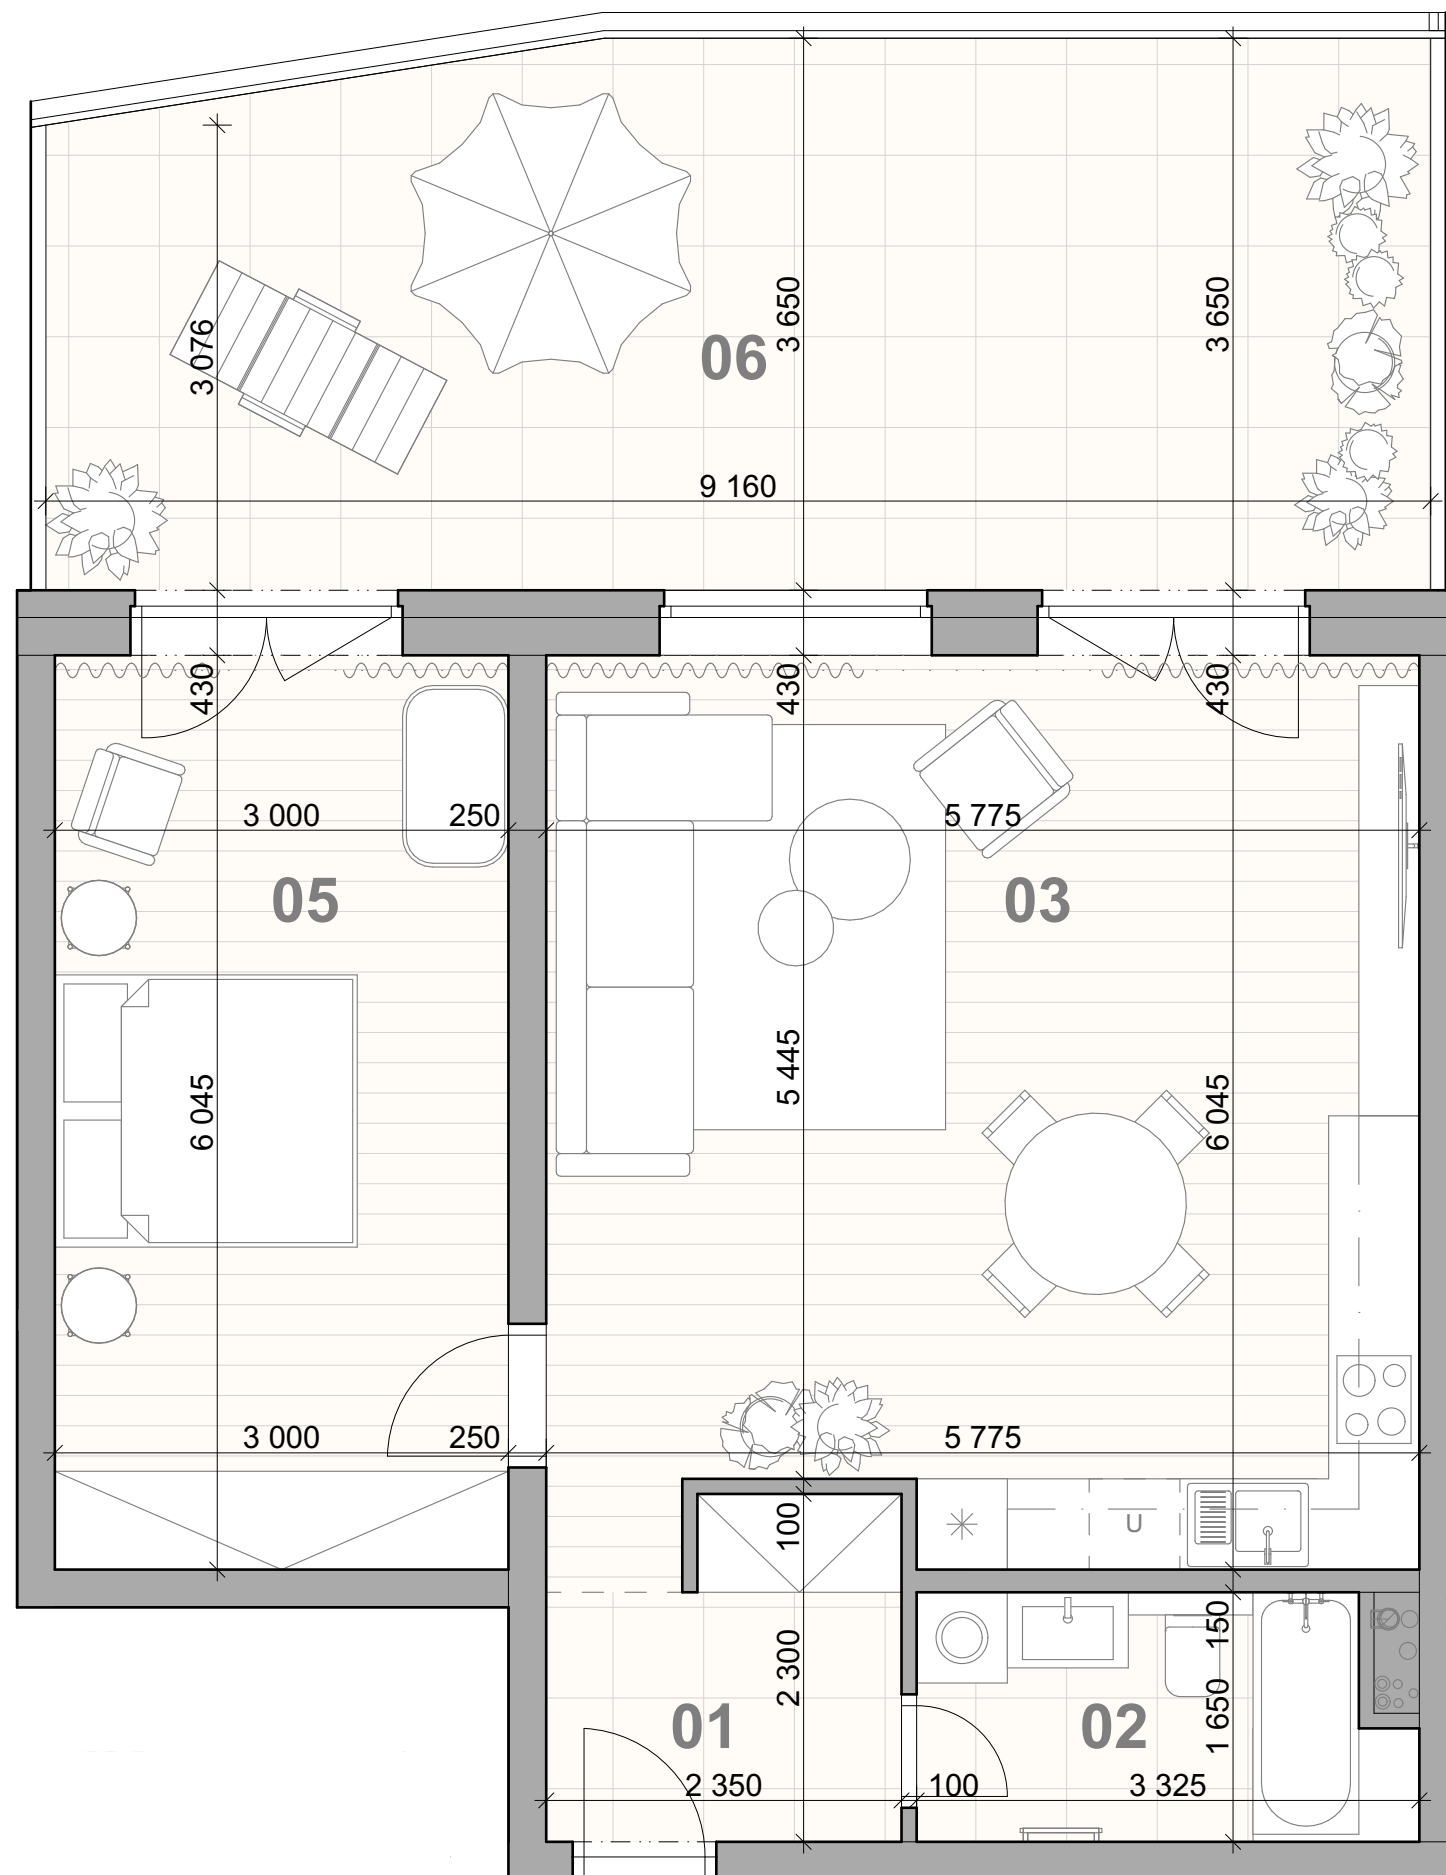

BYT 2.3 - LEGENDA MIESTNOSTÍ

Č. MIESTN.	NÁZOV MIESTNOSTI	PLOCHA /M2/
BYT 2.3		
01	ZÁDVERIE	5,87
02	KÚPEĽŇA	4,63
03	OBÝVACIA IZBA + KK	31,61
04	KOMORA	1,55
05	IZBA	18,13
		61,79 m ²
BYT 2.3 EXTERIÉR		
06	TERASA	32,37
		32,37 m ²
		94,16 m ²